


A
EXISTING PLAN  
八层平面布置图
SCALE 1:150

注：尺寸以现场实际尺寸为准，若尺寸存在过大误差，需及时与设计师进行沟通。

版权所有，不得复制、套用。ALL RIGHTS RESERVED, DON'T COPY, REPRODUCED.

建设单位	业务号	ZL202012HGS
工程名称	比例	A3/1:150
图纸名称	图号	PL-04
	阶段	施工图
	出图日期	2021.09.09
设计版号	01	图纸专业
		装修图纸

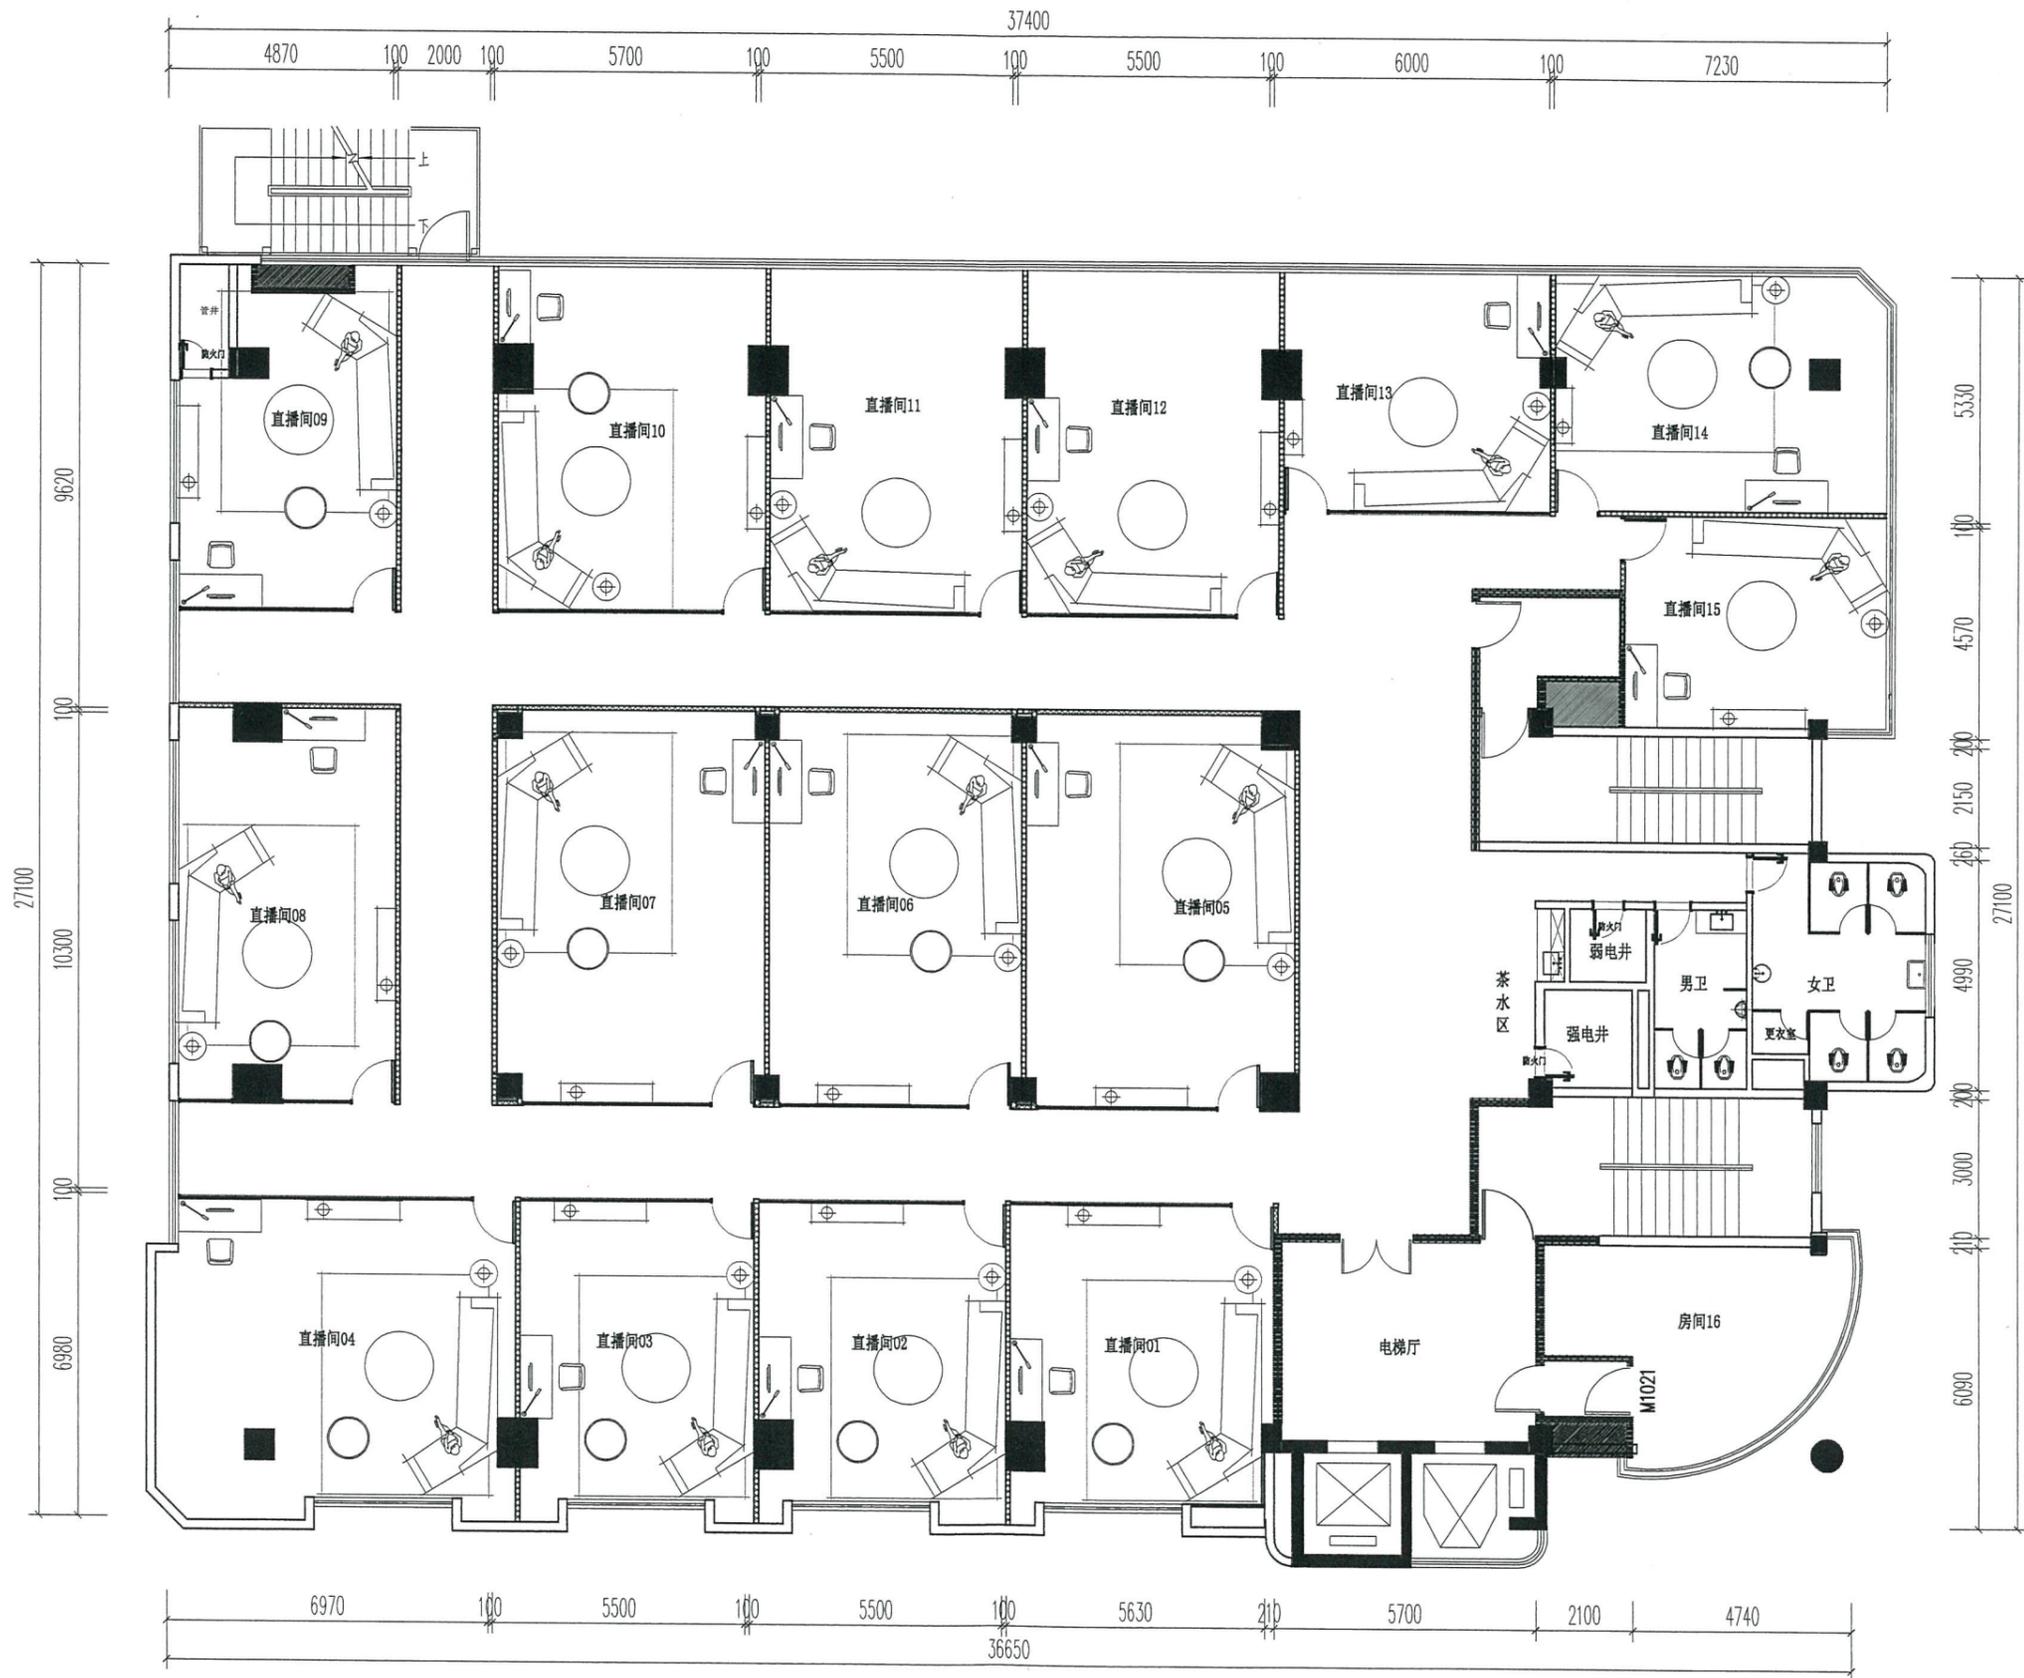

A  
- EXISTING PLAN  
六、七层平面布置图 SCALE 1:150

注：尺寸以现场实际尺寸为准，若尺寸存在过大误差，需及时与设计师进行沟通。

版权所有，不得复制、套用。ALL RIGHTS RESERVED, DON'T COPIED, REPRODUCED.

建设单位	业务号	ZL202012HGS
工程名称	比例	A3/1:150
图纸名称	图号	PL-04
	阶段	施工图
	出图日期	2021.09.09
设计版号	01	图纸专业 装修图纸